

# HOVEDSAL Q42

Parkett: **435** sitteplasser - løse stoler

Parkett høyre: **74** sitteplasser - løse stoler under galleri

Parkett venstre: **74** sitteplasser - løse stoler under galleri


Amfi: **348** sitteplasser - faste stoler på skyvbar tribune

Galleri bak: **129** sitteplasser - faste stoler


Galleri høyre: **152** sitteplasser - faste stoler

Galleri venstre: **152** sitteplasser - faste stoler

SCENE

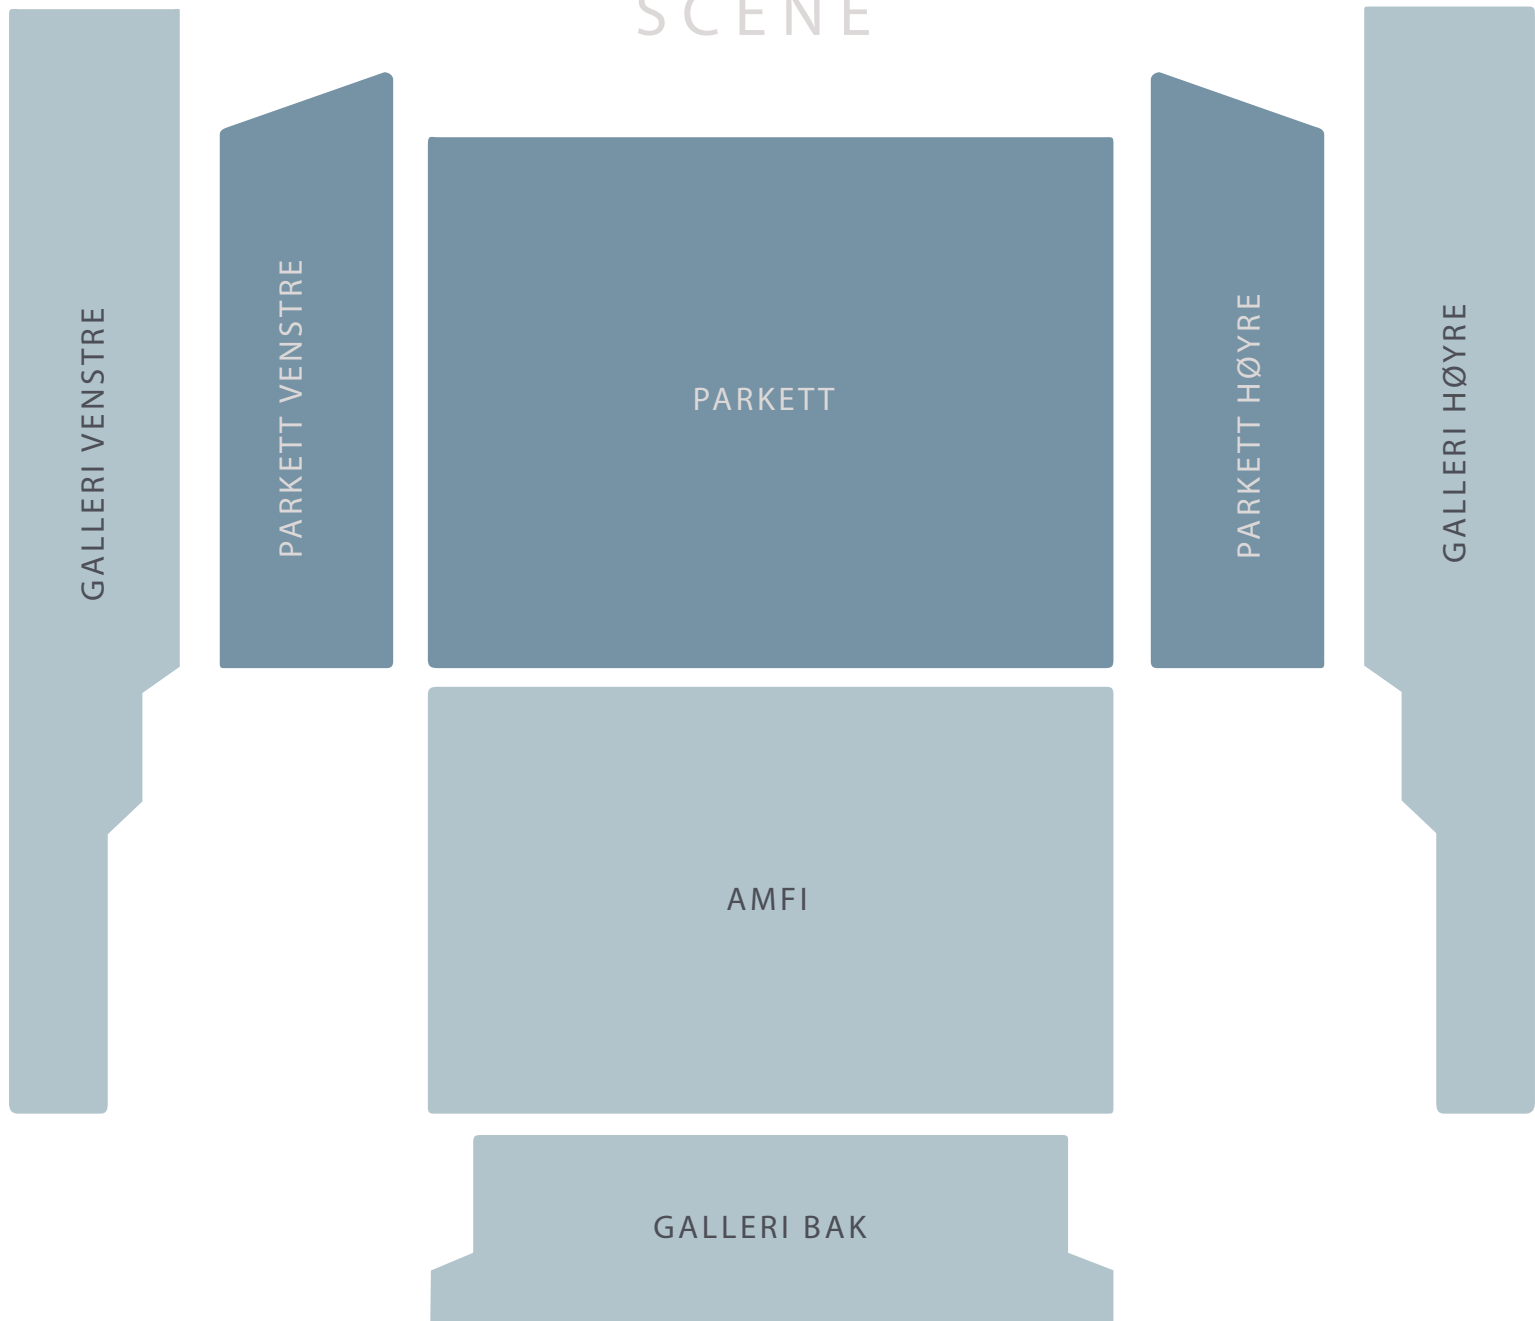

# SCENE

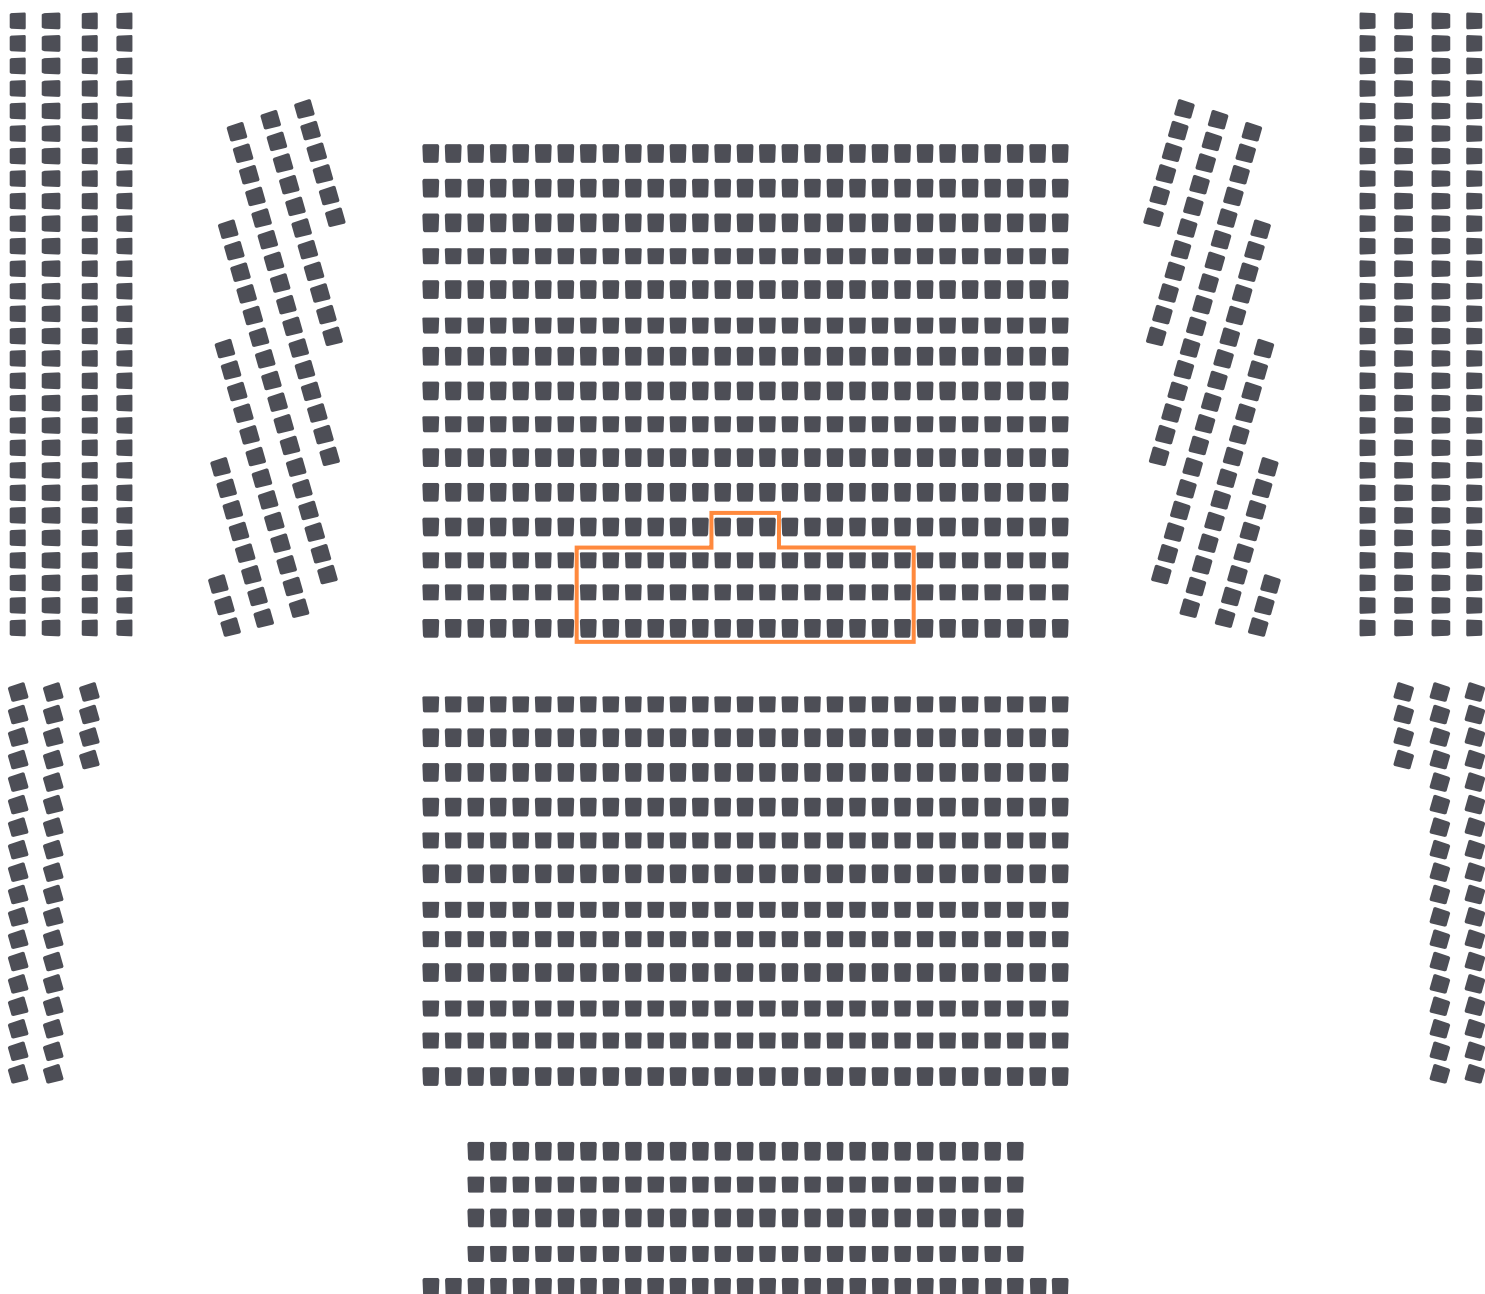

— teknisk utstyr